



4813

ΕΦΗΜΕΡΙΣ ΤΗΣ ΚΥΒΕΡΝΗΣΕΩΣ

ΤΗΣ ΕΛΛΗΝΙΚΗΣ ΔΗΜΟΚΡΑΤΙΑΣ

ΤΕΥΧΟΣ ΤΕΤΑΡΤΟ **Αρ. Φύλλου 524**

12 Ιουλίου 1999

ΠΕΡΙΕΧΟΜΕΝΑ

ΑΠΟΦΑΣΕΙΣ

ΑΠΟΦΑΣΕΙΣ

Αριθ. 2000 (1)

Τροποποίηση ρυμοτομικού σχεδίου Καστελλοκάμπου στο Ο.Τ. 9 παρά την οδό Φειδίου.

Ο ΓΕΝΙΚΟΣ ΓΡΑΜΜΑΤΕΑΣ
ΠΕΡΙΦΕΡΕΙΑΣ ΔΥΤΙΚΗΣ ΕΛΛΑΔΑΣ

Έχοντας υπόψη:

1. Τις διατάξεις του Ν.Δ. της 17.7.23 όπως μεταγενέστερα τροποποιήθηκαν και συμπληρώθηκαν και ειδικότερα του άρθρου 3 αυτού.

2. Την Ν. 1622/86 (ΦΕΚ 92Α/14.7.86) «Τοπική Αυτ/ση Περιφερ/κή Ανάπτυξη και Δημοκρατικός Προγραμμ/σμός».

3. Το Ν. 2503/30.5.97 (ΦΕΚ 107Α/30.5.97) «Περί Διοικητικής Οργάνωσης Στελέχωσης Περιφέρειας κ.λπ.».

4. Το Ν. 2508/11/13.6.97 ΦΕΚ 124/Α «Βιώσιμη Οικιστική Ανάπτυξη των πόλεων και Οικισμών της Χώρας και άλλες δ/ξεις» αρθρ. 25 παρ. 9α.

5. Την υπ' αρ. 301/15.9.98 απόφαση «μεταβίβαση εξουσίας προς υπογραφή του Γεν. Γραμ. Περιφ. Δυτ. Ελλάδας.

6. Την υπ' αριθ. 388/20.2.98 απόφαση Γεν. Γραμματέα περί Συγκρότησης του Περιφερειακού Συμβουλίου ΧΟΠ Δυτ. Ελλάδας.

7. Την αρ. ΔΥ/2000/10.6.99 εισήγηση της ΔΙΠΕΧΩ Δυτ. Ελλάδος.

8. Την γνωμοδότηση του Περιφ. ΣΧΟΠ που φαίνεται στο αρ. 4/15.6.99/3 πρακτικό του.


9. Το γεγονός ότι με την παρούσα τροποποίηση δεν προκαλείται δαπάνη σε βάρος του κρατικού προϋπολογισμού και του οικείου ΟΤΑ, αποφασίζουμε:

Εγκρίνουμε την τροποποίηση του εγκεκριμένου Σχεδίου Πόλεως Καστελλοκάμπου που συνίσταται στην αύξηση του πλάτους του Κοινοχρήστου χώρου από 4μ. σε 6μ. και στην διαπλάτυνση της πρασιάς από 4μ. σε 6μ. στο Ο.Τ. 9 παρά την οδό Φειδίου, όπως φαίνεται στα συνημμένα σχέδια και για τους λόγους που αναφέρονται στο ως άνω πρακτικό του Περιφερειακού ΣΧΟΠ.

Η παρούσα απόφαση να δημοσιευθεί στην Εφημερίδα της Κυβερνήσεως.

Πάτρα, 15 Ιουνίου 1999

Ο Γεν. Γραμματέας Περιφέρειας
ΚΩΣΤΑΣ ΠΑΠΑΔΗΜΗΤΡΙΟΥ

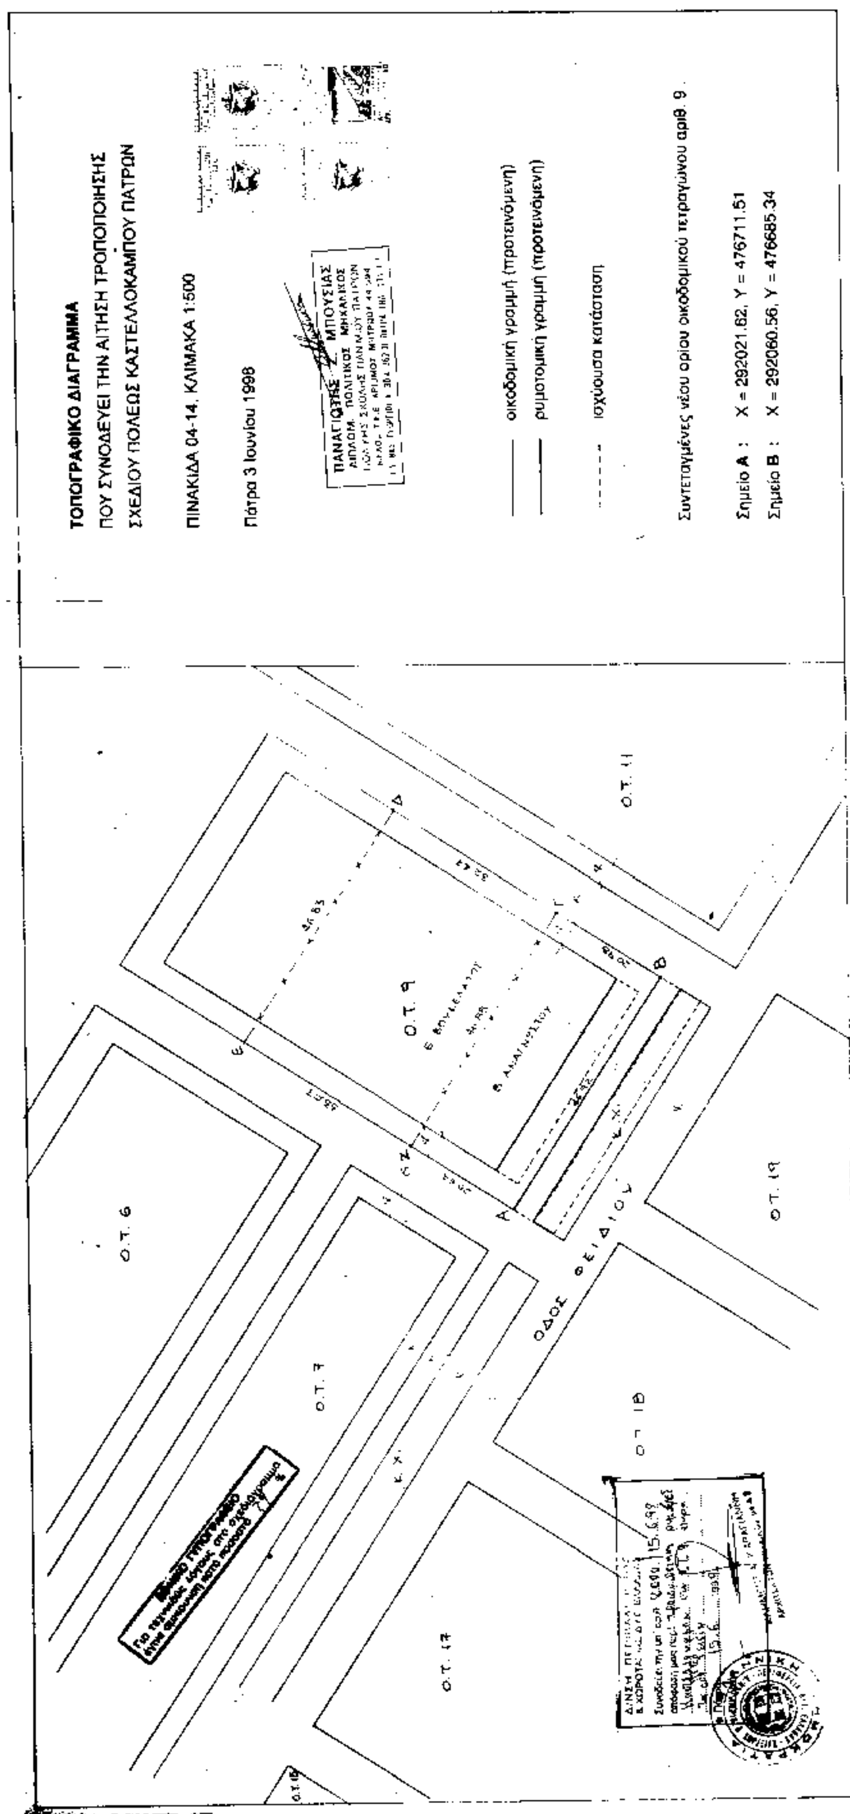
ΤΟΠΟΓΡΑΦΙΚΟ ΔΙΑΓΡΑΜΜΑ
ΠΟΥ ΣΥΝΟΔΕΥΕΙ ΤΗΝ ΑΙΤΗΣΗ ΤΡΟΠΟΠΟΙΗΣΗΣ
ΣΧΕΔΙΟΥ ΠΟΛΕΩΣ ΚΑΣΤΕΛΛΟΚΑΜΠΟΥ ΠΑΤΡΩΝ
ΠΙΝΑΚΙΔΑ 04-14, ΚΛΙΜΑΚΑ 1:500
Πάτρα 3 Ιουνίου 1998
ΠΑΝΑΓΙΩΤΗΣ Ζ. ΜΠΟΥΣΙΑΣ
ΔΙΠΛΩΜ. ΠΟΛΙΤΙΚΟΣ ΜΗΧΑΝΙΚΟΣ
οικοδομική γραμμή (προτεινόμενη)
ρυμοτομική γραμμή (προτεινόμενη)
ισχύουσα κατάσταση
Συντεταγμένες νέου ορίου οικοδομικού τετραγώνου αριθ. 9 .
Σημείο Α : X = 292021.62, Y = 476711.51
Σημείο Β : X = 292060.56, Y = 476685.34
Ο.Τ. 6
Ο.Τ. 7
Ο.Τ. 9
Ο.Τ. 11
Ο.Τ. 17
Ο.Τ. 18
Ο.Τ. 19
ΟΔΟΣ ΦΕΙΔΙΟΥ
Α
Β
Γ
Δ
Ε
Ζ

Αριθ. 2002 (2)

Αλλαγή χρήσης από «αμιγή» σε «γενική» κατοικία στο Ο.Τ. 1223 στη συμβολή των οδών Ακρωτηρίου, Φιλίππου και Ολυμπιάδας στην Πάτρα Ν. Αχαΐας.

Ο ΓΕΝΙΚΟΣ ΓΡΑΜΜΑΤΕΑΣ ΠΕΡΙΦΕΡΕΙΑΣ
ΔΥΤΙΚΗΣ ΕΛΛΑΔΑΣ

Έχοντας υπόψη:

1. Τις διατάξεις του Ν.Δ. της 17.7.23 όπως μεταγενέστερα τροποποιήθηκαν και συμπληρώθηκαν και ειδικότερα του άρθρου 9 και 11 αυτού.

2. Το Ν. 2508/11/13.6.97 ΦΕΚ 124/Α «Βιώσιμη Οικιστική Ανάπτυξη των πόλεων και Οικισμών της Χώρας και άλλες διατάξεις» αρθρ. 25 παρ. 9α.

3. Το Π.Δ. της 23.2.1987 (ΦΕΚ 166Δ της 6.3.87) «Κατηγορίες και περιεχόμενο χρήσεων γης».

4. Την Ν. 1622/86 (ΦΕΚ 92Α/14.7.86) «Τοπική Αυτ/ση Περιφερ/κή Ανάπτυξη και Δημοκρατικός Προγραμματισμός».

5. Το Ν. 2503/30.5.97 (ΦΕΚ 107Α/30.5.97) «Περί Διοικητικής Οργάνωσης Στελέχωσης Περιφέρειας κ.λπ.»

6. Την υπ' αρ. 301/15.9.98 απόφαση «μεταβίβαση εξουσίας προς υπογραφή του Γεν. Γραμ. Περιφ. Δυτ. Ελλάδας.

7. Την υπ' αριθ. 388/20.2.98 απόφαση Γεν. Γραμματέα περί Συγκρότησης του Περιφερειακού Συμβουλίου ΧΟΠ Δυτ. Ελλάδας.

8. Την αρ. ΔΥ/2002/11.6.99 θετική εισήγηση της ΔΙΠΕΧΩ Πάτρας

9. Το αρ. 4 παρ. 4/15.6.99 πρακτικό του Περιφ. ΣΧΟΠ Δ. Ελλάδας που γνωμοδοτεί θετικά για το θέμα.


10. Το γεγονός ότι με την παρούσα τροποποίηση δεν προκαλείται δαπάνη σε βάρος του κρατικού προϋπολογισμού και του οικείου ΟΤΑ, αποφασίζουμε:

Την αλλαγή χρήσης από «αμιγή» σε «γενική» κατοικία στο Ο.Τ. 1223 στη συμβολή των οδών Ακρωτηρίου, Φιλίππου και Ολυμπιάδος στην Πάτρα για τους λόγους που αναφέρονται στο παραπάνω πρακτικό Π. ΣΧΟΠ Δ. Ελλάδας όπως σημειώνεται στο συνημμένο στην παρούσα τοπογραφικό.

Η παρούσα απόφαση να δημοσιευθεί στην Εφημερίδα της Κυβερνήσεως.

Πάτρα, 16 Ιουνίου 1999

Με εντολή Γεν. Γραμματέα Περιφέρειας
Η Διευθύντρια
ΚΛΗΜ. ΚΑΡΑΓΙΑΝΝΗ

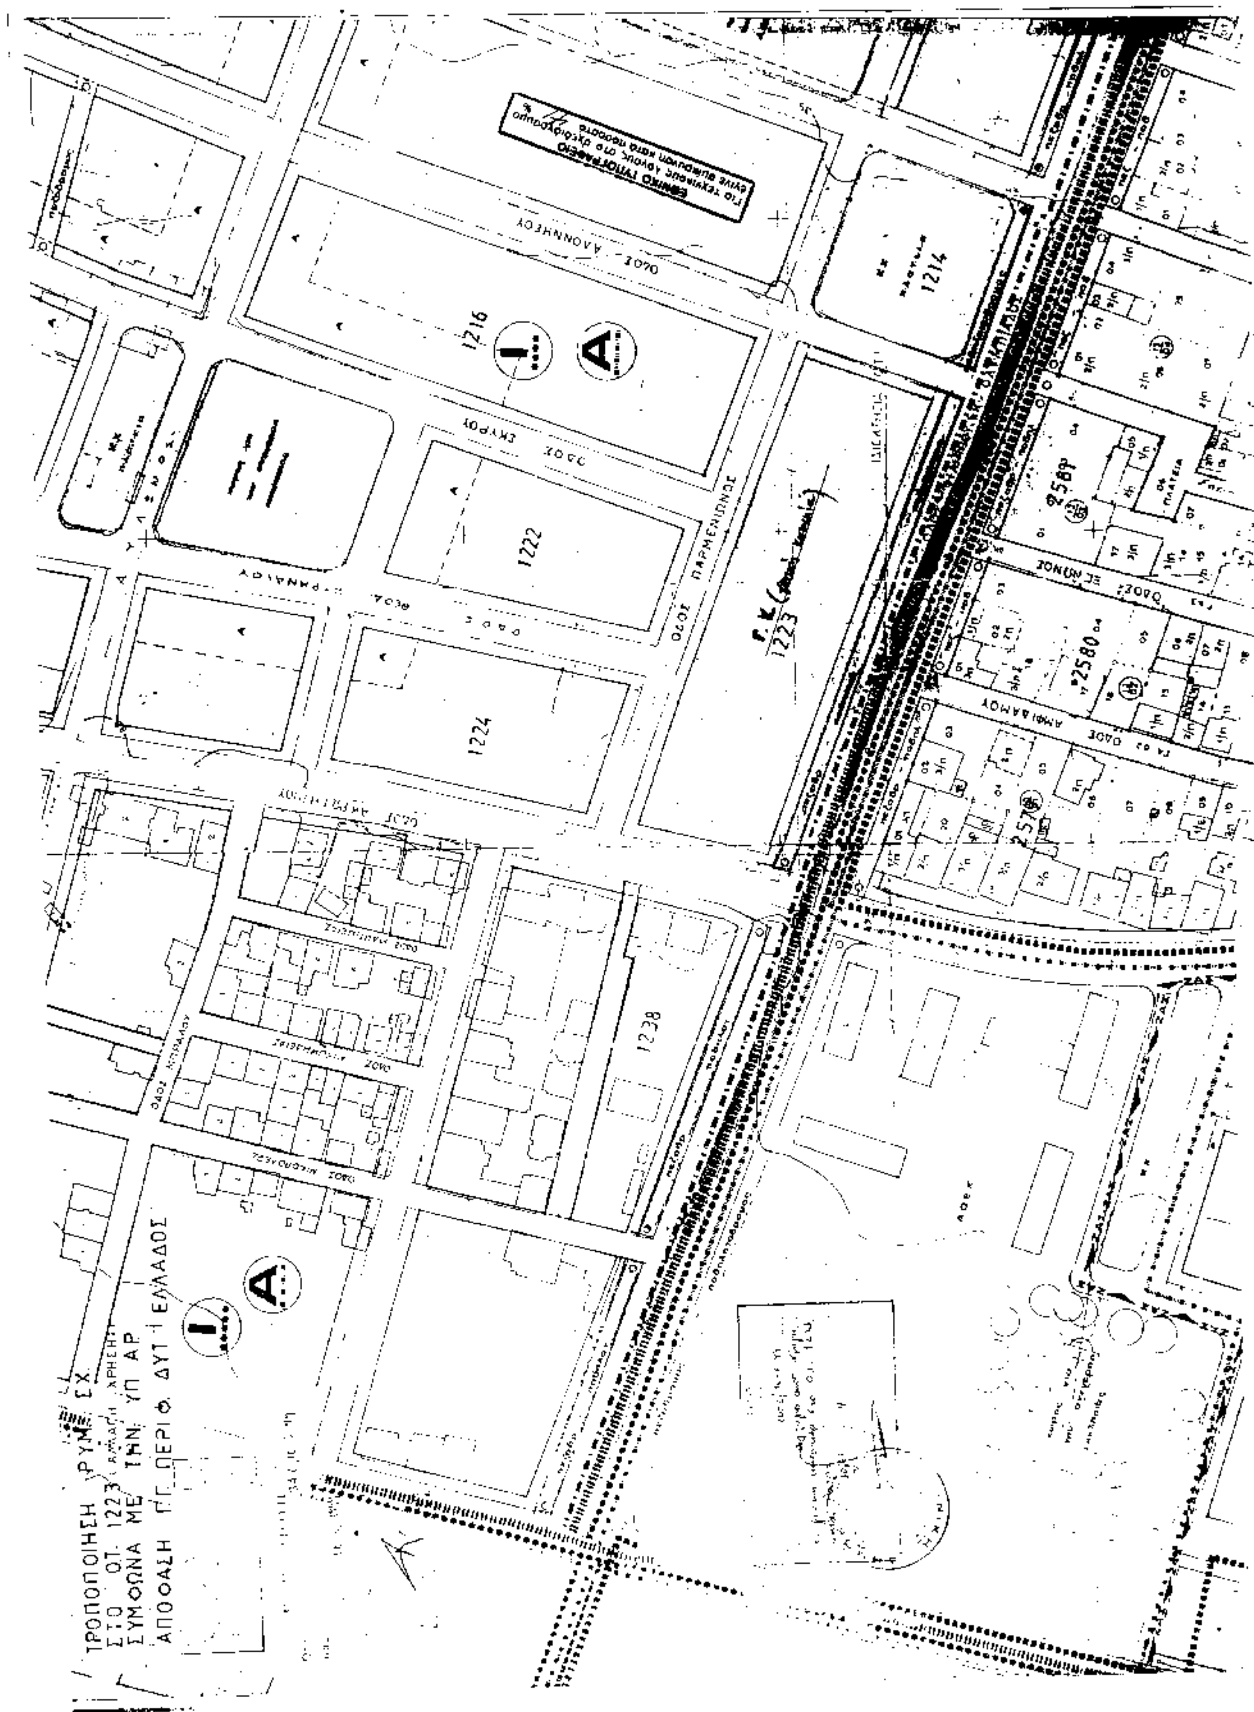
1216
1214
1222
1223
1224
1238
2580
ΟΔΟΣ ΠΑΡΜΕΝΙΩΝΟΣ
ΣΥΜΦΩΝΑ ΜΕ ΤΗΝ ΥΠ ΑΡ
ΑΠΟΦΑΣΗ ΓΓ ΠΕΡΙΦ. ΔΥΤ. ΕΛΛΑΔΟΣ

Αριθ. 3491 (3)

Ανάκληση απόφασης αναδάσωσης σε περιοχή Κοιν. Πλατανιάς - Πλατανόβρυσης.

Ο ΓΕΝΙΚΟΣ ΓΡΑΜΜΑΤΕΑΣ
ΠΕΡΙΦΕΡΕΙΑΣ ΑΝΑΤΟΛΙΚΗΣ ΜΑΚΕΔΟΝΙΑΣ ΚΑΙ ΘΡΑΚΗΣ

Έχοντας υπόψη:

1. Τις διατάξεις του Ν. 3200/55 «Περί διοικητικής αποκέντρωσης» σε συνδυασμό με τις διατάξεις του Ν.Δ. 532/70 και του Β.Δ. 709/70 που εκδόθηκαν σε εκτέλεσή του.

2. Τις διατάξεις των α) Ν. 2240/94 «Περί συμ/σης των διατάξεων για την Νομαρχιακή Αυτοδιοίκηση κ.α. διατάξεις», β) Ν. 2399/96 (ΦΕΚ 90Α 27.5.96) και του Ν. 2503/97.

3. Την αριθ. 2776/19.6.1998 απόφαση Γεν. Γραμ. Περιφέρειας Ανατολικής Μακεδονίας - Θράκης «Περί ανάθεσης άσκησης αρμοδιοτήτων».

4. Τις διατάξεις των άρθρων 38 και 75 παρ. 1 και 2 Ν. 998/79.

5. Την αριθ. 171076/4266/21.10.1985 δ/γή Υπ. Γεωργίας.

6. Την αριθ. 2851/24.9.1993 απόφαση Νομ. Δράμας «Περί κήρυξης ως αναδασωτέας έκτασης 1474 σ τρ. στη θέση Παλιάμπελα - Πρινόλοφος - Μαυροκορδάτος Κοιν. Πλατανιάς - Πλατανόβρυσης».

7. την αριθ. 1355/12.3.1999 αναφορά του Δασαρχείου Δράμας.

8. Την αριθ. 604/18.3.1999 αναφορά της Δ/νσης Δασών Δράμας, αποφασίζουμε:

Ανακαλούμε την αριθ. 2851/24.9.1993 απόφαση Νομ. Δράμας με την οποία κηρύχθηκε αναδασωτέα έκταση 1474 στρ. στη θέση «Παλιάμπελα - Πρινόλοφος - Μαυροκορδάτος» Κοιν. Πλατανόβρυσης - Πλατανιάς σε δύο τμήματα που προσδιορίζονται από τα σημεία ΑΒΓΔΕΖΗΘΙΚΛΜΝΑ και Α, Β, Γ, Δ, Ε, Ζ, Η, Θ, Ι, Κ, Λ, Μ, Ν, Α, όπως φαίνονται στο συνημμένο διάγραμμα που αποτελεί αναπόσπαστο μέρος της απόφασής μας αυτής, διότι η παραπάνω έκταση είναι εποικιστική του άρθρου 75 Ν. 998/79 «Περί προστασίας Δασών κ.λπ.» η οποία είχε προ της πυρκαγιάς τη μορφή της δασικής έκτασης και συνεπώς η κήρυξή της ως αναδασωτέας ήταν καταχρηστική αφού σύμφωνα με τις ανωτέρω διατάξεις κηρύσσονται υποχρεωτικά αναδασωτέες μόνο όσες (επικοιστικές) εκτάσεις πριν από την καταστροφή της βλάστησής τους από πυρκαγιά ή άλλη αιτία είχαν τη μορφή του δάσους.


Η παρούσα απόφαση να δημοσιευθεί στην Εφημερίδα της Κυβερνήσεως.

Καβάλα, 18 Ιουνίου 1999

Με εντολή Γεν. Γραμματέα Περιφέρειας
Ο Δ/ντής Δασών
ΚΩΝΣΤΑΝΤΙΝΟΣ ΕΥΤΥΧΙΔΗΣ


ΑΠΟΣΠΑΣΜΑ ΧΑΡΤΗ

ΠΕΡΙΟΧΗΣ ΠΡΙΝΟΛΟΦΟΥ κλίμακα 1:25000

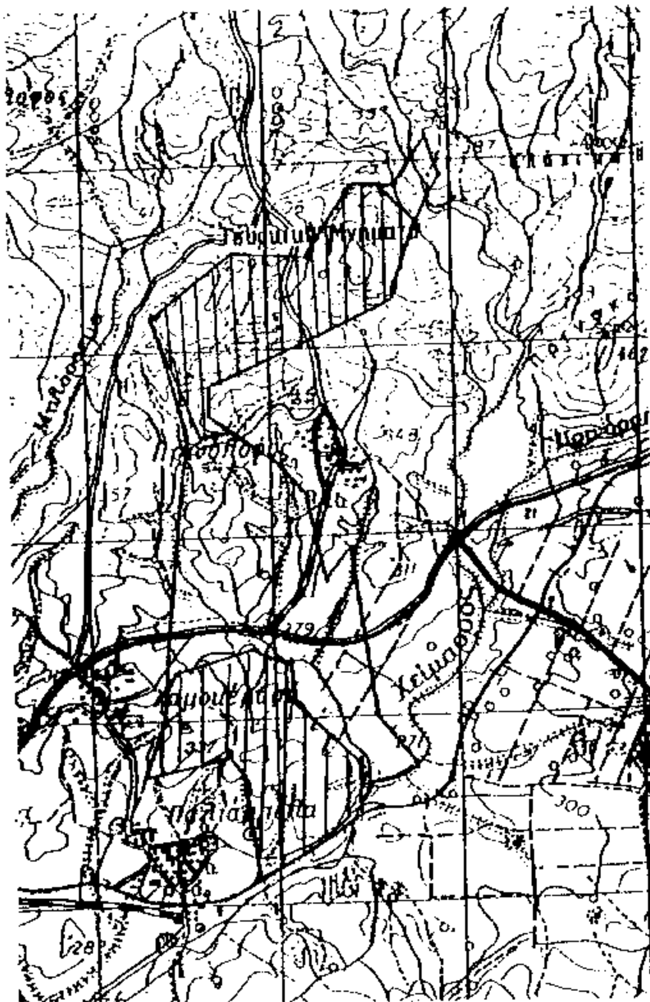

ΔΙΑΓΡΑΜΜΑ κλίμακα 1:25000

ΚΛΕΙΣΗΣ ΕΚΤΑΣΗΣ

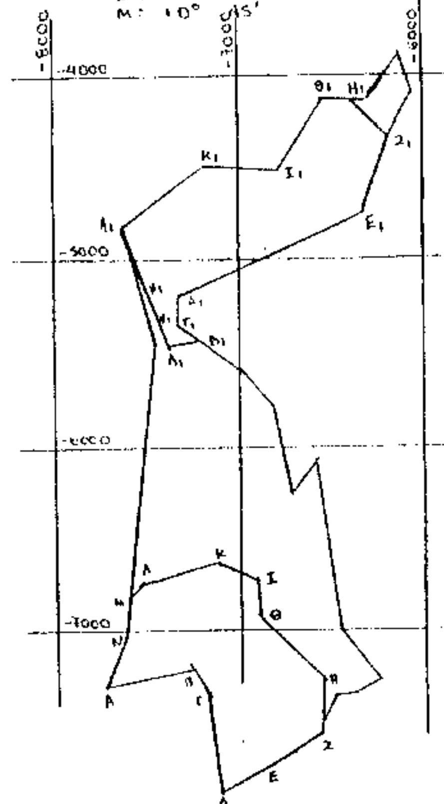

ΥΠΟΜΝΗΜΑ

ΑΒΓΔΕΖΗΘΙΚΛΜΝΑ, Α1Β1Γ1Δ1Ε1Ζ1Η1Θ1Ι1Κ1Λ1Μ1Ν1Α1 = αναδασωτέα έκταση 1474 στρ. η ανάγκη αναδάσωσης της οποίας αναφαίνεται

Δράμα 15-6-1993

Ο Συντάξας

Γ. ΠΑΝΤΑΖΟΠΟΥΛΟΣ
Γεωτεχνικός με Α' βαθμό


Ο Δασάρχης Δράμας

ΧΑΡΑΛ. ΑΘΑΝΑΣΙΑΔΗΣ
Γεωτεχνικός με Α' βαθμό



ΘΕΩΡΗΘΗΚΕ
Δράμα 15-6-1999
Ο Δ/ντής Δασών Δράμας

ΧΡ. ΤΣΙΡΙΔΗΣ
Γεωτεχνικός με Α' βαθμό

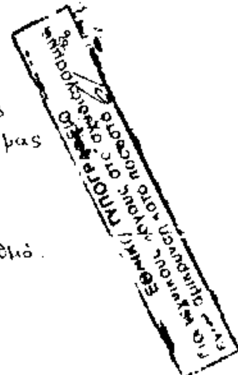

ΘΕΩΡΗΘΗΚΕ
Καβάλα 18-6-1999
Ο Δ/ντής Δασών Περιφέρειας

ΕΥΤΥΧΙΑΔΗΣ
Γεωτεχνικός με Α' βαθμό

Αριθ. 1540 (4)

Κήρυξη αναδασωτέας έκτασης εμβαδού δύο στρεμμάτων και οκτακοσίων εξήντα εννιά (και 0,48) στρεμμάτων (2869,48 τ.μ.) στη θέση «Κουμάρους» περιφ. Δημοτ. Διαμ/τος Α. Διακοπτού.

Ο ΓΕΝΙΚΟΣ ΓΡΑΜΜΑΤΕΑΣ
ΠΕΡΙΦΕΡΕΙΑΣ ΔΥΤΙΚΗΣ ΕΛΛΑΔΑΣ

Έχοντας υπόψη:

1. Το άρθρο 117 παρ. 3 του Συντάγματος της χώρας.

2. Τις διατάξεις του Ν. 2503/97 «Διοίκηση, οργάνωση, στελέσωση της Περιφέρειας, ρύθμιση θεμάτων για την τοπική αυτοδιοίκηση και άλλες διατάξεις».

3. Την αριθ. 186 Γ.Γ/30.6.1998 απόφαση Π.Α.Ε. Άσκηση αρμοδιοτήτων Γενικού Γραμματέα Περιφέρειας Δυτ. Ελλάδας επί θεμάτων Δασικών και μεταβίβαση του δικαιώματος υπογραφής στους προϊσταμένους Υπηρεσιακών Μονάδων της Περιφέρειας».

4. Τις διατάξεις του Ν. 998/1979 «Περί προστασίας των Δασών και των δασικών εκτάσεων» και συγκεκριμένα:

α) Του άρθρου 41 παρ. 1

β) Του άρθρου 38 παρ. 2

γ) Του άρθρου 70 παρ. 3 του Ν. 998/70 όπως συμπληρώθηκε με το Ν. 2040/92.

5. Τις σχετικές διαταγές του Υπουργείου Γεωργίας

6. Την αριθ. 1764/7.6.1999 πρόταση του Δασαρχείου Αιγίου «περί κηρύξεως αναδασωτέας έκτασης εμβαδού 2869,48 τετρ. μέτρων στη θέση «Κουμάρους» περιφέρειας Δημοτικού Διαμ/τος Άνω Διακοφτού.

7. Τη θετική εισήγηση της Διεύθυνσης Δασών Αχαΐας, αποφασίζουμε:

Κηρύσσουμε αναδασωτέα, με σκοπό την αποκατάσταση με φυσική ή τεχνιτή αναγέννηση της δασικής βλάστησης, που καταστράφηκε από παράνομη εκχέρσωση που έγινε από τον Νικόλαο Παν. Αποστολόπουλο, κάτοικο Διακοφτού και διαπιστώθηκε στις 11 Μαΐου 1999 τη δημόσια δασική έκταση (δάσος χαλεπίου πεύκης και αειφύλλων πλατυφύλλων εμβαδού δύο στρεμμάτων και οκτακοσίων εξήντα εννιά (και 0,48) στρεμμάτων (2869,48 τ.μ.) στη θέση «Κουμάρους» περιφ. Δημοτ. Διαμ/τος Α. Διακοφτού και η οποία προσδιορίζεται από τα στοιχεία Α Β Γ Δ Ε Ζ Η Θ Α όπως αυτά φαίνονται στο συνημμένο διάγραμμα το οποίο αποτελεί αναπόσπαστο μέρος της απόφασης αυτής και έχει όρια:

Ανατολικά: Δημόσιο πευκοδάσος

Δυτικά: Χέρσος αγρός ιδίου εκχερσωτή

Βόρεια: Δημόσιο πευκοδάσος


Νότια: Λωρίδα δρόμου και άμπελος ιδίου.

Η απόφαση αυτή να δημοσιευθεί στην Εφημερίδα της Κυβερνήσεως.

Πάτρα, 14 Ιουνίου 1999

Με εντολή Γεν. Γραμματέα Περιφέρειας
Ο Γενικός Διευθυντής Περιφέρειας
ΠΑΝΑΓΙΩΤΗΣ ΣΚΟΥΡΑΣ

ΑΠΟΣΠΑΣΜΑ ΧΑΡΤΗ ΚΛΙΜ. 1:50000 όπου φαίνεται η θέση της καταληφθείσης - εκχερσωθείσης δημόσιας δασικής έκτασης εμβ. 2869,48 τμ. στη θέση Κουμαρούς Δημ. Διαμ. Άνω Διακοπτού Δήμου Διακοπτού

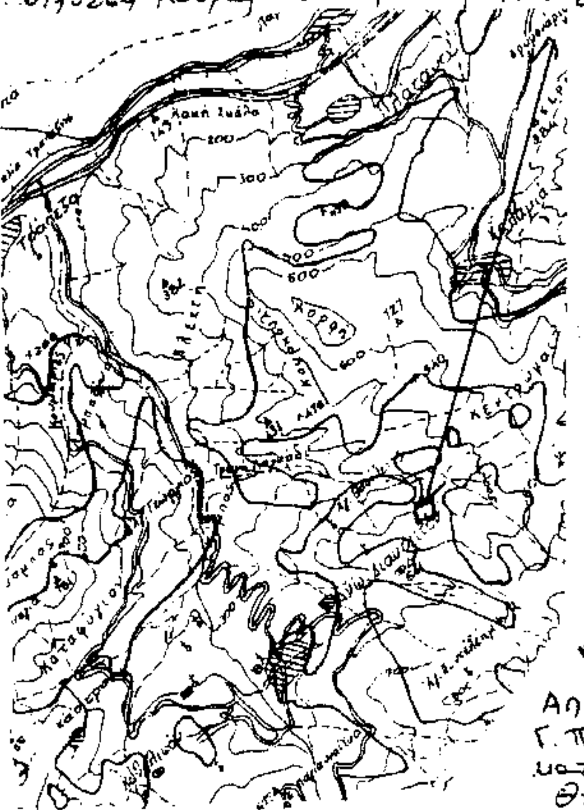


ΕΘΝΙΚΟ ΤΥΠΟΓΡΑΦΕΙΟ
Για τεχνικούς λόγους στο σχεδιάγραμμα έγινε σμίκρυνση κατά ποσοστό %

ΑΠΟΘΗΚΗ
Γ. Πράσινου
κατ. Διακοπτού
Θ: Βορειοδυτική γωνία Αποθήκης

Ανήκει στην με αριθ. 1540/1999 απόφ. ΓΔ.Π.Δ.Ε.

ΤΟΠΟΓΡΑΦΙΚΟ ΔΙΑΓΡΑΜΜΑ

Κλίμακας 1:1000 δημόσιας δασικής έκτασης εμβ. 2869,48 τ.μ. που ήταν δάσος χαλεπίου πεύκης στη θέση Κουμαρούς Δημοτικού Διαμερίσματος Άνω Διακοπτού Δήμου Διακοπτού και η οποία καταλήφθηκε και εκχερσώθηκε παράνομα από τον Νικόλαο Παναγ. Αποστολόπουλο κάτοικο Διακοπτού

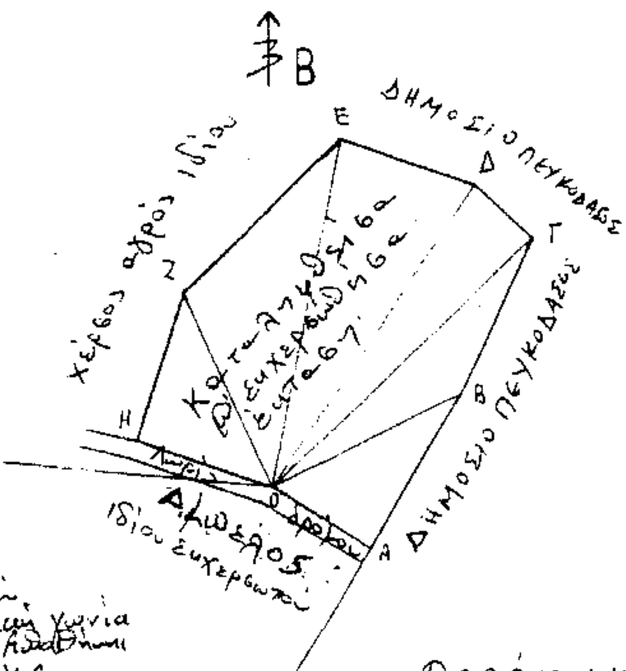

ΤΜΗΜΑ	ΜΗΚΟΣ	ΑΖΙΜΟΥΘΙΟ
ΟΑ	19,635	134,62
ΟΒ	36,836	69,84
ΟΓ	62,239	50,86
ΟΔ	62,788	37,40
ΟΕ	52,347	11,44
ΟΖ	37,728	375,80
ΟΗ	24,376	322,54
ΕΞΑΡΤΗΣΗ ΑΠΟ ΑΠΟΘΗΚΗ		
ΘΟ ΑΠΟΣΤΑΣΗ		307,00
ΘΟ ΑΖΙΜΟΥΘΙΟ		106,05
ΠΛΕΥΡΑ	ΟΑ	19,635
	ΑΒ	31,342
	ΒΓ	29,114
	ΓΔ	13,204
	ΔΕ	25,341
	ΕΖ	36,390
	ΖΗ	28,023
	ΗΟ	24,376
ΕΜΒΑΔΟΝ ΟΑΒΓΔΕΖΗ		2.869,482 Τ.Μ.

Αίγιο 18 Μαΐου 1999
Ο ΣΥΝΤΑΞΑΣ
Φ. ΘΕΟΔΩΡΑΚΟΠΟΥΛΟΣ
ΔΑΣΟΠΟΝΟΣ

ΘΕΩΡΗΘΗΚΕ
Αίγιο 18-5-99
Ο Δασάρχης Αιγίου α.α
Π. ΓΥΦΤΟΠΟΥΛΟΣ
ΔΑΣΟΛΟΓΟΣ

ΘΕΩΡΗΘΗΚΕ
Πάτρα 14-6-1999
Ο ΓΕΝΙΚΟΣ ΔΙΕΥΘΥΝΤΗΣ ΠΕΡΙΦ. Δ.Ε.
ΠΑΝΑΓ. ΣΚΟΥΡΑΣ